
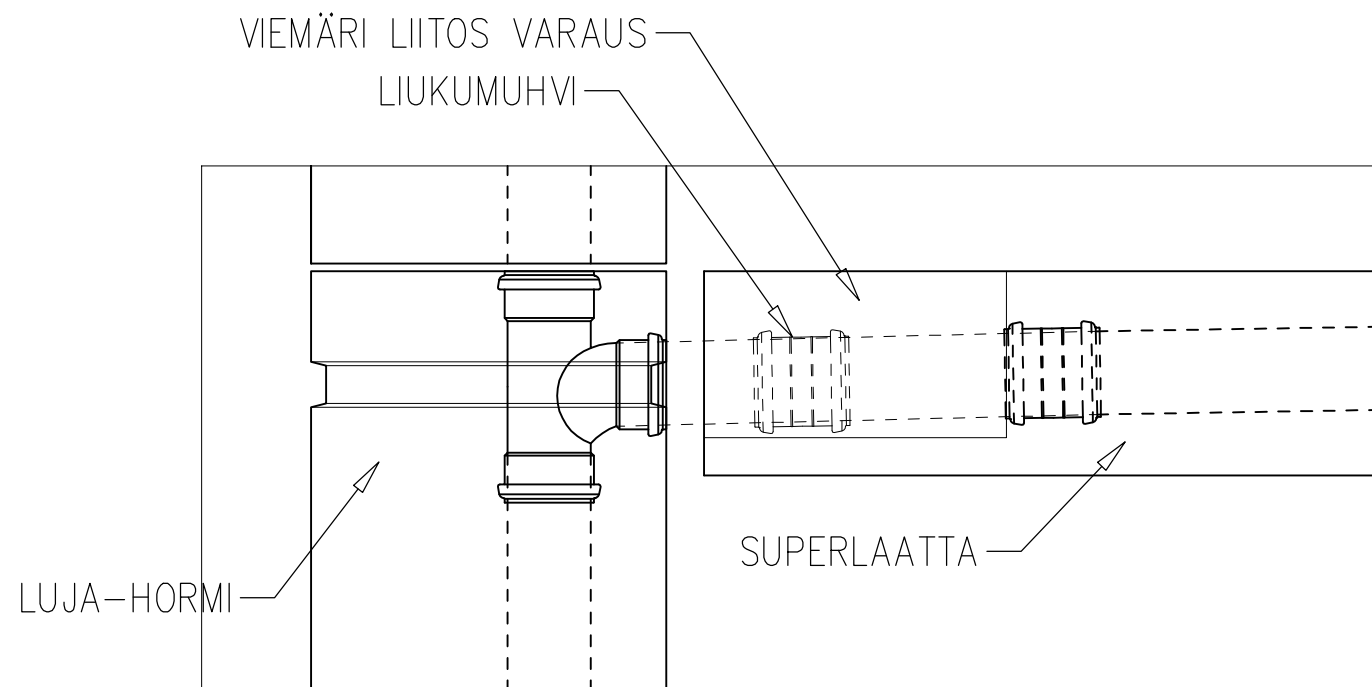


SL/HORMI-elementti liitos

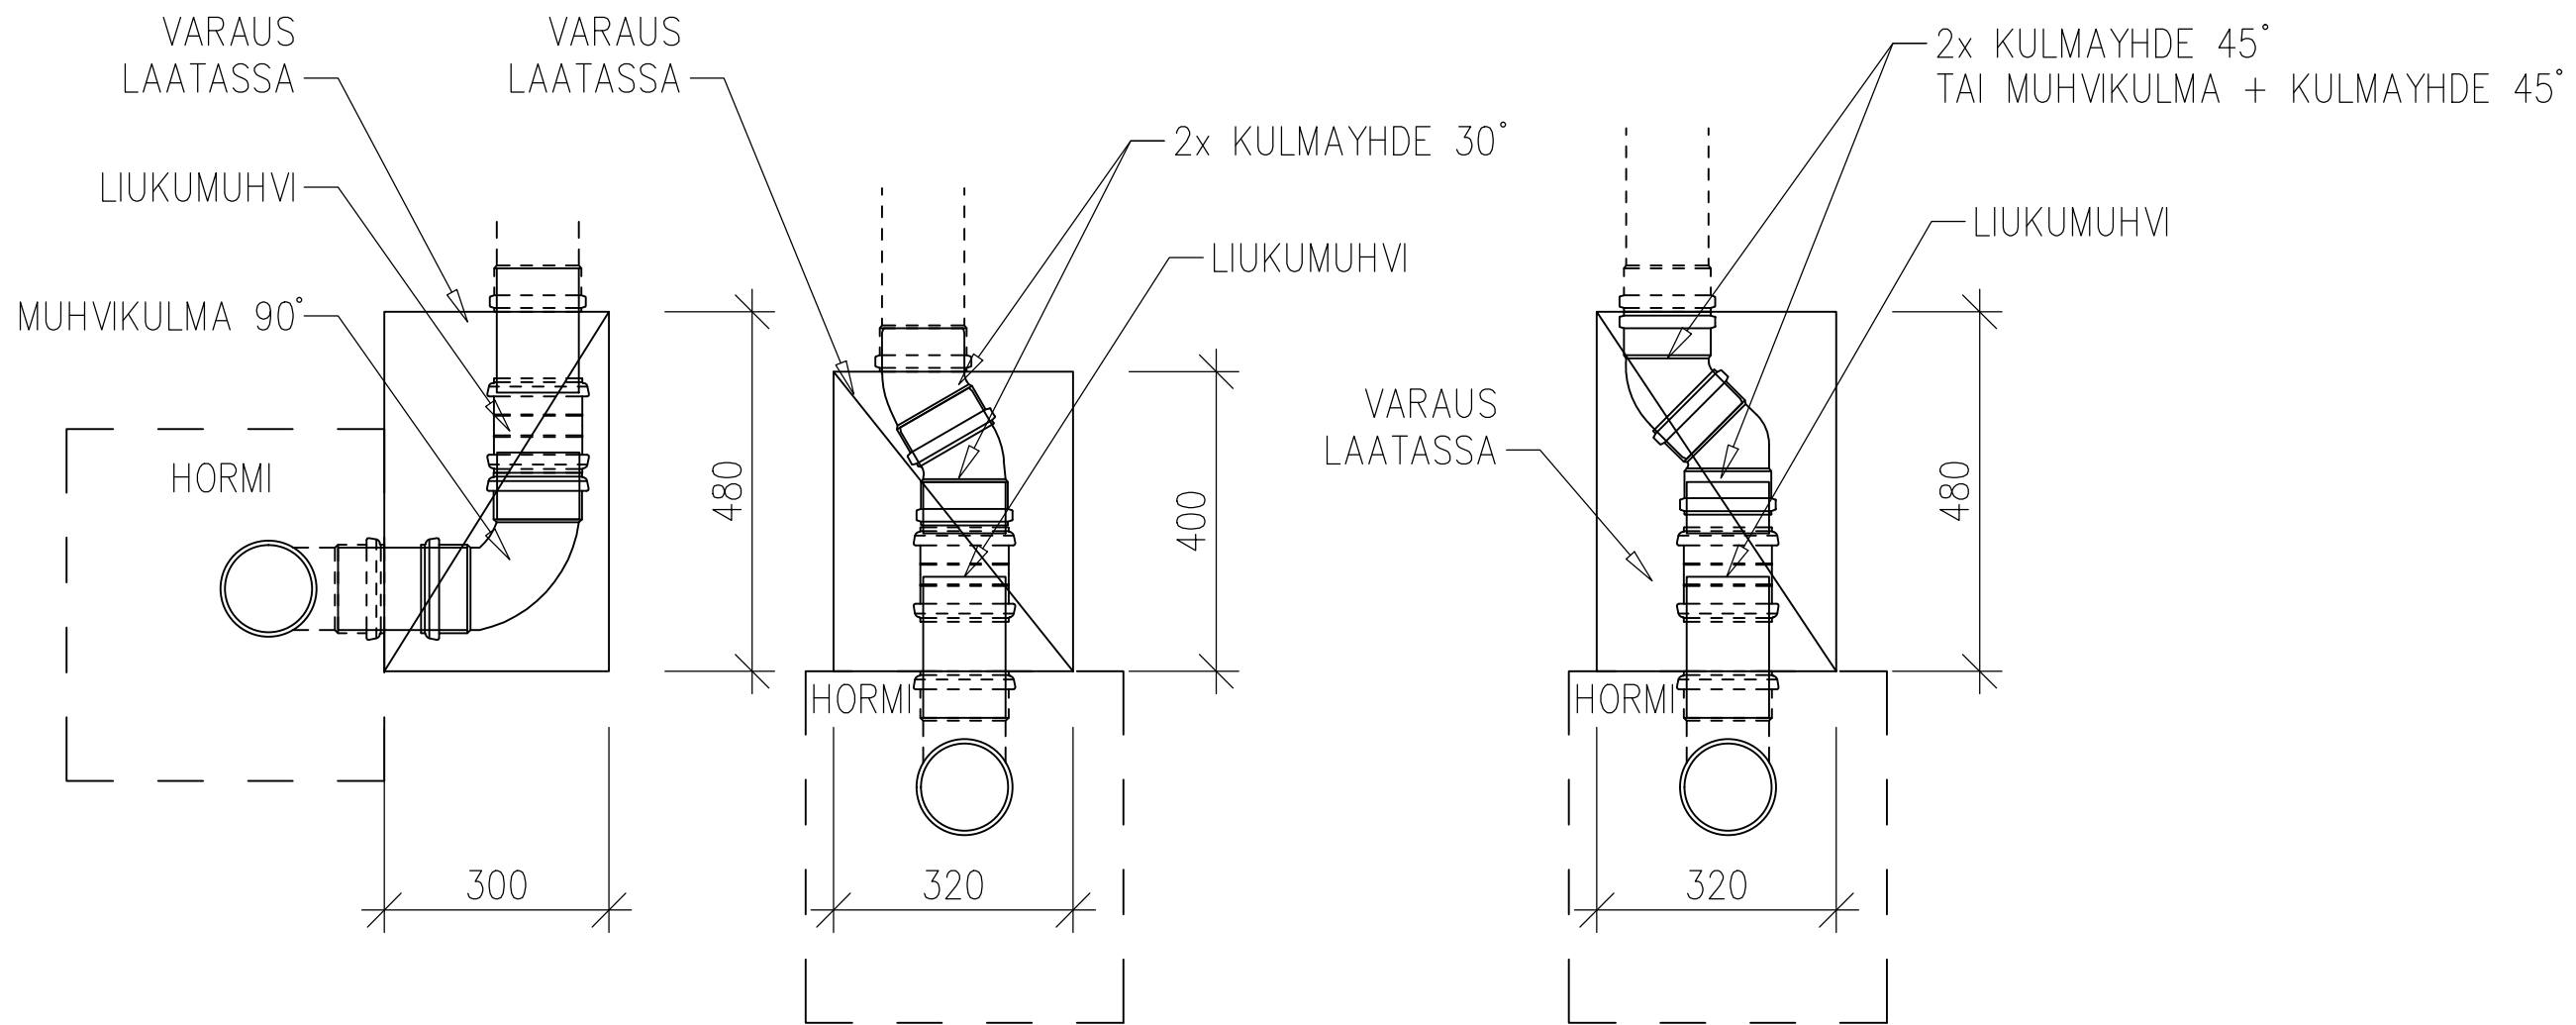

Kaup./osa/Kylä	Korttel/Tila	Tontti/Rno	Viranomaisen merkintöjä		
Pysyvä rakennustunnus			Kunneus- ja koord. järjestelmä		
Rakennuslupamengide			No		
UUDISRAKENNUS			ELEMENTTIPIIRUSTUS		
Rakennuskohteen nimi ja osoite			Mittakaavat		
			SUPERLAATTA/HORMI LIITOS		
SITOWISE		Vaihde p. 050 594 4103 www.sitowise.com	Suunn.ala	Työnumero	Piir.no
			M		
Suunnittelija			Tiedostojainti		
LASA			ELEH		
Pirttija			Päiväys		
LASA			06.06.2018		
Vast.suun/Hyväksyjä			Tiedosto		
Lauri Salmi, Insinööri (AMK), 050 5466 417			SL-hormi_malli_vanent.dwg		